

SOLUÇÃO S/ DEMOLIÇÃO DE PAREDES


REFORÇO DAS PAREDES

VISTA B-B

Escala 1:50


REFORÇO DAS PAREDES: PROCEDIMENTO

- 1º - Colocar placas OSB em ambas as faces das paredes de alvenaria criando uma "sandwich" confinando as paredes de alvenaria.
- 2º - Fixação entre painéis OSB.
- 3º - Escoragens compostas por perfis indicado em 1 e 2

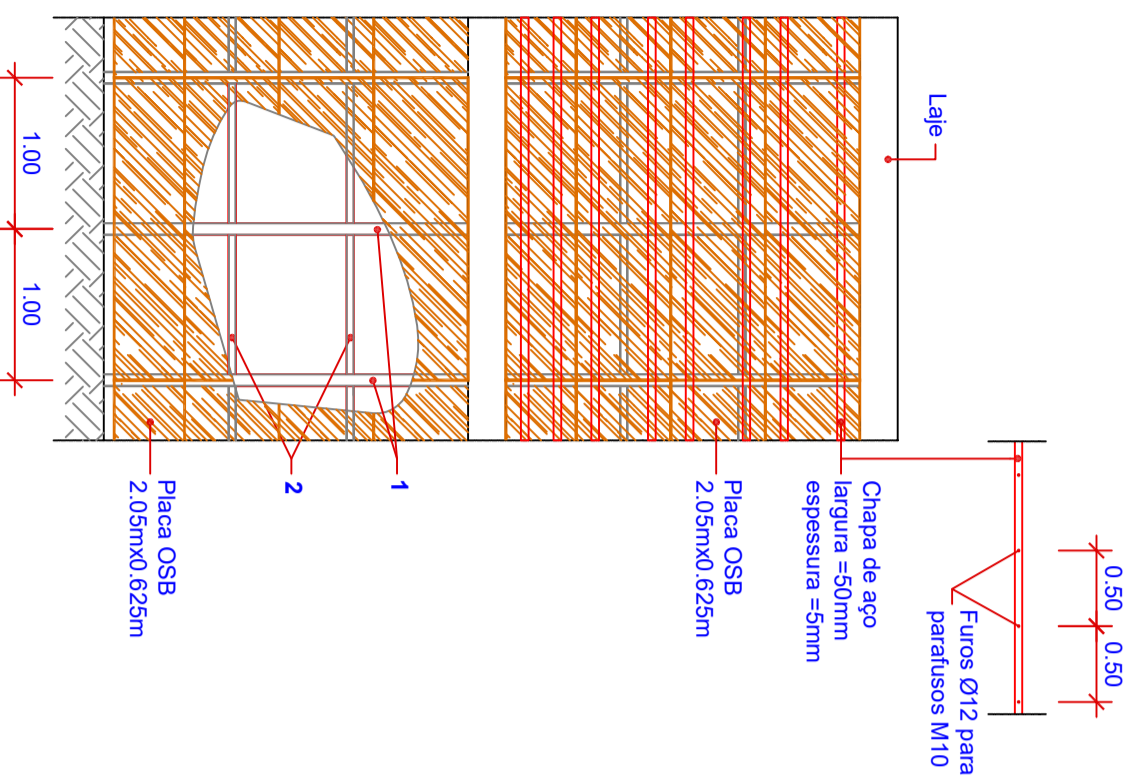

ESCORAMENTO CORTE A-A

Escala 1:50

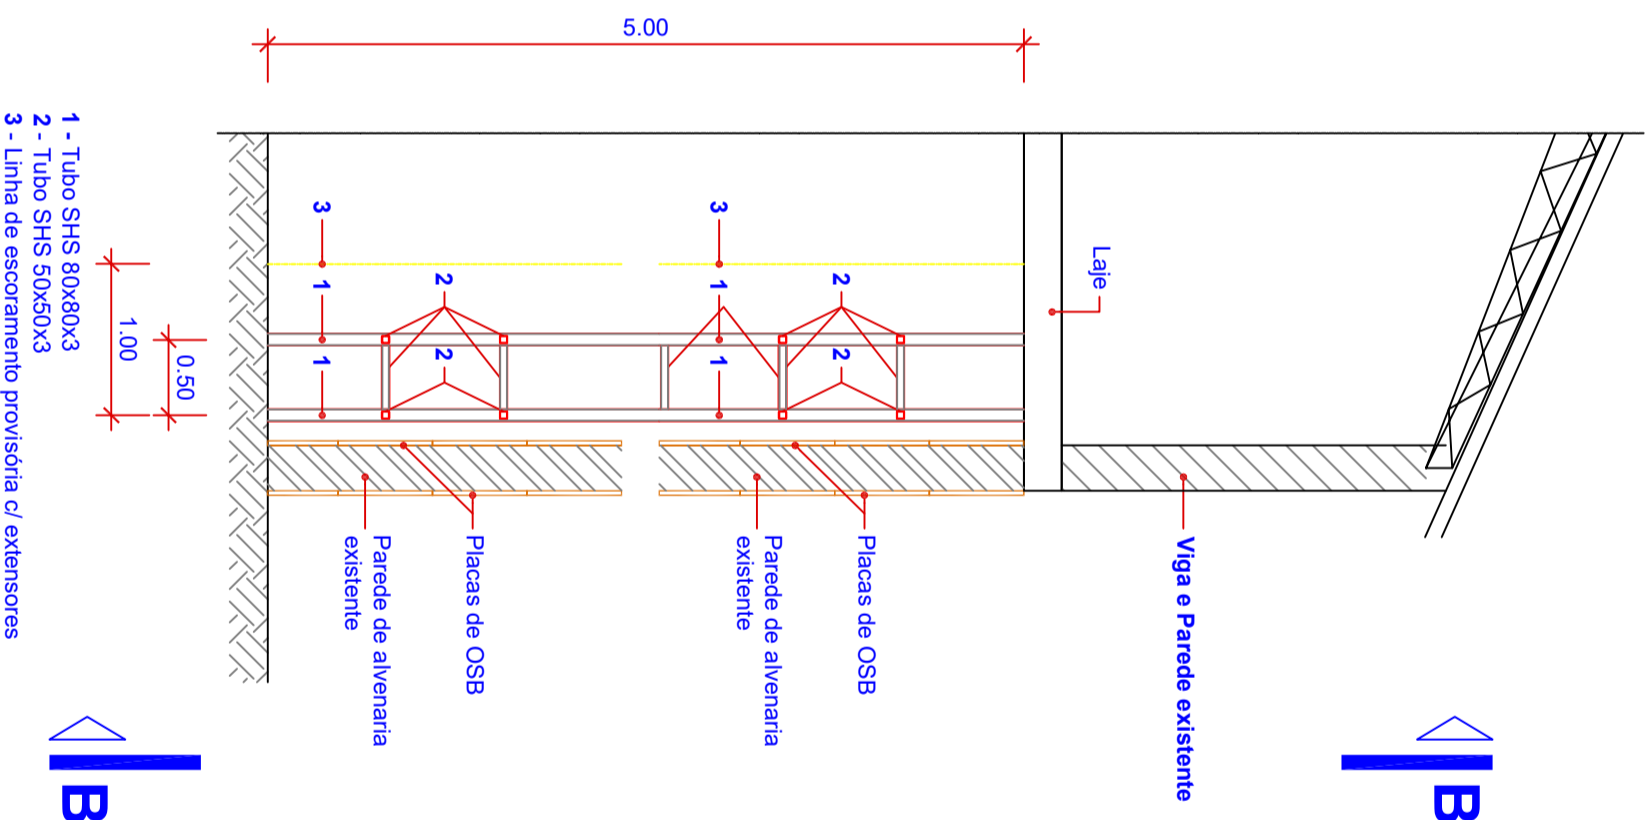

* As medidas devem ser verificadas no local



JUNTA DE FREGUESIA DE ESTRELA
Rua Almeida Brandão, n.º 39
1200-602 Lisboa - PORTUGAL
Telefone: 213 929 100 - Email: geral@jf-estrela.pt

Gabinete de Planeamento e Obras

Titulo: Estrutura Para Contenção de Parede Existente

local: Edifício Sede JFE

Data: Fev 2021

Desenho n.º: 2

Desenho: Corte Construtivo

Escala: 1:50 - A3